

BOOK TÉCNICO



R E S I D E N C I A L

**veneza**



1 PLANTA GARAGEM RUA/SUBSOLO  
1 : 100

	OBRA: Projeto Veneza	
	CLIENTE: Evler Incorporadora e Construtora	
	ENDEREÇO: Rua Projetada.	
	DATA: 24/04/2026	Nº DA PRANCHA
DESENHISTA: Sara Bertassi		01/04
ARQUITETO: Wanderley Leite		ESCALA: 1 : 100
CAU: A131972-8		

RUA PROJETADA




1

PLANTA GARAGEM

1 : 100

RUA PROJETADA

	OBRA: Projeto Veneza	
	CLIENTE: Evler Incorporadora e Construtora	
	ENDEREÇO: Rua Projetada.	
	DATA: 24/04/2026	Nº DA PRANCHA
DESENHISTA: Sara Bertassi		02/04
ARQUITETO: Wanderley Leite		ESCALA: 1 : 100
CAU: A131972-8		

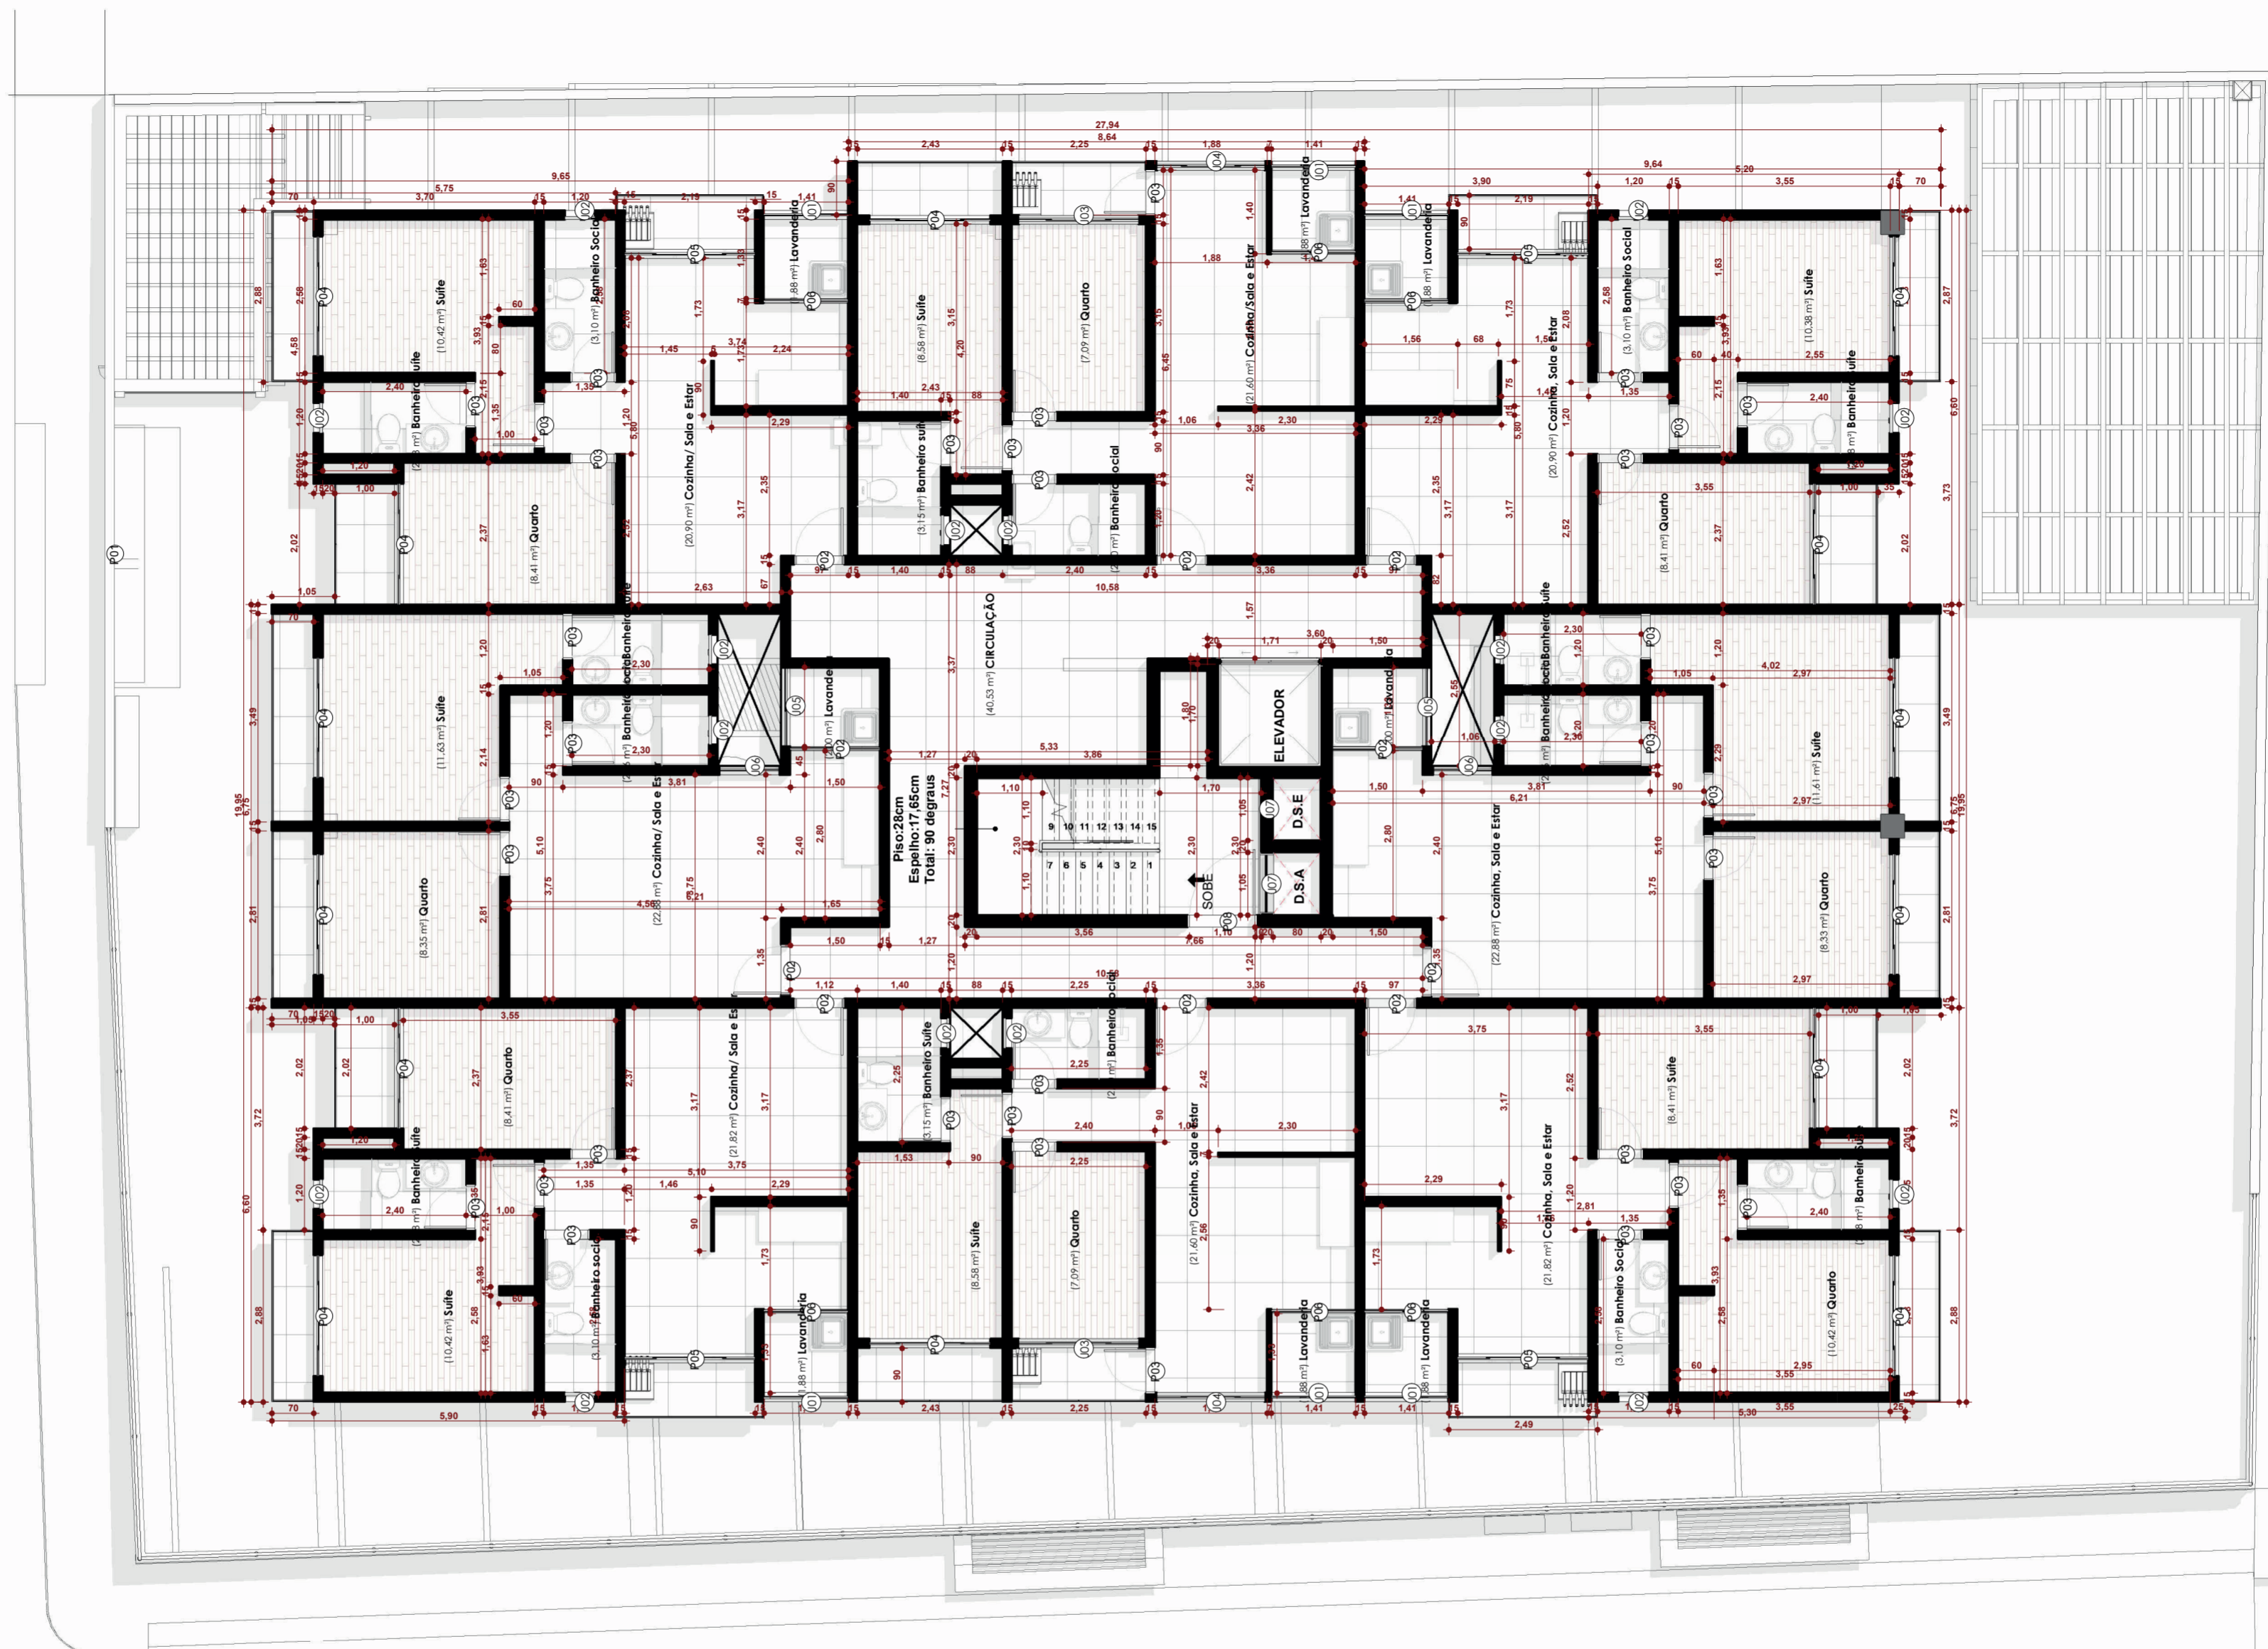

1 PLANTA MODELO TÉRREO  
1 : 90


Cód.	Qty.	Dimensões		Área	Descrição
		Largura	Altura		
J01	30	140 cm	100 cm	1,40 m <sup>2</sup>	JANELA DE CORRER 2 FOLHAS EM VIDRO E MADEIRA
J02	80	50 cm	50 cm	0,25 m <sup>2</sup>	JANELA MAXIMAR 1 FOLHA VIDRO E ALUMÍNIO
J03	10	133 cm	110 cm	1,46 m <sup>2</sup>	JANELA DE CORRER 2 FOLHAS VIDRO E MADEIRA
J04	10	180 cm	100 cm	1,80 m <sup>2</sup>	JANELA DE CORRER 4 FOLHAS VIDRO E ALUMÍNIO
J05	10	133 cm	110 cm	1,46 m <sup>2</sup>	JANELA DE CORRER 2 FOLHAS VIDRO E ALUMÍNIO
J06	10	100 cm	110 cm	1,10 m <sup>2</sup>	JANELA DE CORRER 2 FOLHAS VIDRO E ALUMÍNIO
J07	14	100 cm	89 cm	0,89 m <sup>2</sup>	JANELAS COM GRADE PARA ANTENCÂMARA DE SEGURANÇA
J08	1	80 cm	114 cm	0,91 m <sup>2</sup>	JANELA VENEZIANA PARA O DUTO SAÍDA RUA
J09	2	120 cm	40 cm	0,48 m <sup>2</sup>	JANELA BASCULANTE
J10	01	290cm	90cm	2,61m <sup>2</sup>	JANELA VENEZIANA SAÍDA AR COBERTURA ÁREA DA CAIXA D'ÁGUA

Cód.	Quant.	Dimensões			Descrição
		Largura	Altura	Área	
P01	5	<varies>	210 cm	<varies>	PORTA DE ABRIR 90 CM
P02	20	<varies>	210 cm	<varies>	PORTA DE ABRIR 80 CM
P03	202	70 cm	210 cm	1,47 m <sup>2</sup>	PORTA DE MADEIRA DE ABRIR 1 FOLHA
P04	70	202 cm	210 cm	4,24 m <sup>2</sup>	PORTA DE CORRER 4 FOLHAS VIDRO
P05	20	219 cm	210 cm	4,60 m <sup>2</sup>	PORTA DE CORRER 4 FOLHAS VIDRO
P06	30	141 cm	210 cm	2,96 m <sup>2</sup>	PORTA DE CORRER - 2 FOLHAS - MADEIRA E VIDRO
P08	10	110 cm	210 cm	2,31 m <sup>2</sup>	PORTA CORTA FOGO
P09	2	100 cm	130 cm	1,30 m <sup>2</sup>	Cortina de enrolar em aço galvanizado com base de alvenaria de 90cm
P10	1	100 cm	220 cm	2,20 m <sup>2</sup>	PORTÃO DE ENTRADA PIVOTANTE ALUMÍNIO
P11	2	350 cm	210 cm	7,35 m <sup>2</sup>	PORTÃO BASCULANTE ALUMÍNIO
P12	1	299 cm	224 cm	6,70 m <sup>2</sup>	PORTA 02 FOLHAS DE CORRER VIDRO
P13	1	274 cm	224 cm	6,14 m <sup>2</sup>	PORTA 02 FOLHAS DE CORRER VIDRO
364					

	OBRA:	Projeto Veneza	
	CLIENTE:	Evler Incorporadora e Construtora	
	ENDEREÇO:	Rua Projetada.	
	DATA:	24/04/2026	Nº DA PRANCHA
DESENHISTA:	Sara Bertassi		
ARQUITETO:	Wanderley Leite		
CAU:	A131972-8		ESCALA: 1 : 90



4 TIPOLOGIA 01 - 53,75 m<sup>2</sup>  
1 : 50

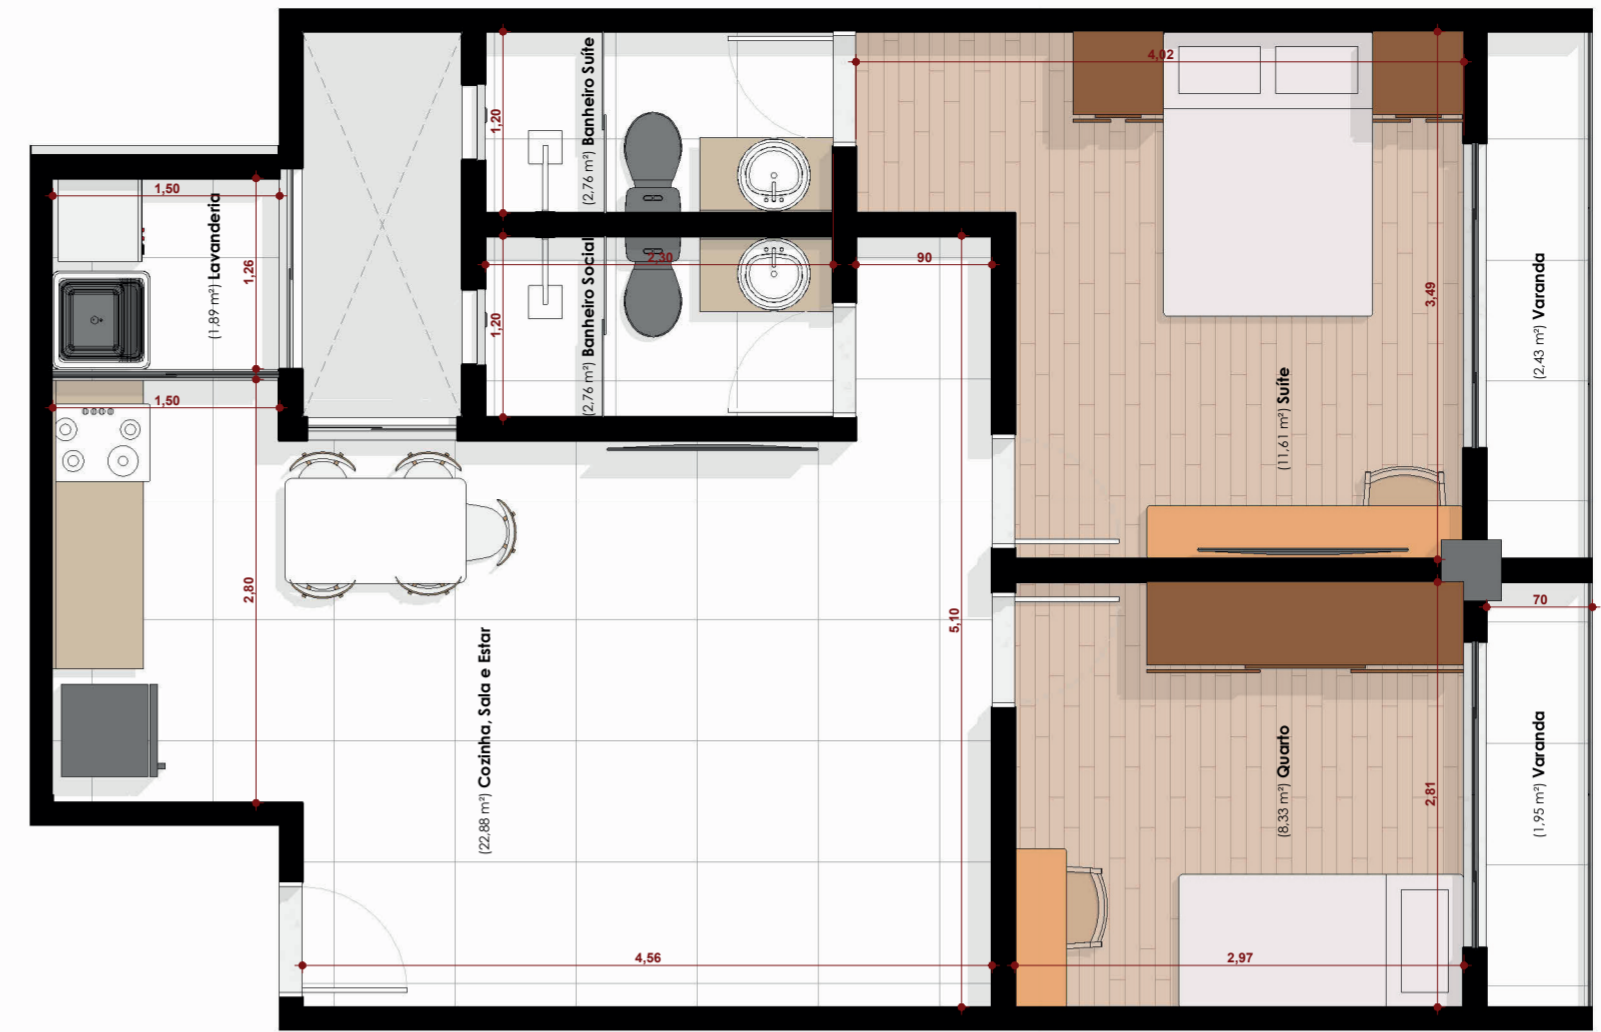


5 TIPOLOGIA 02 - 54,79 m<sup>2</sup>  
1 : 50



6 TIPOLOGIA 03 - 54,67 m<sup>2</sup>  
1 : 50



7 TIPOLOGIA 04 - 49,22 m<sup>2</sup>  
1 : 50

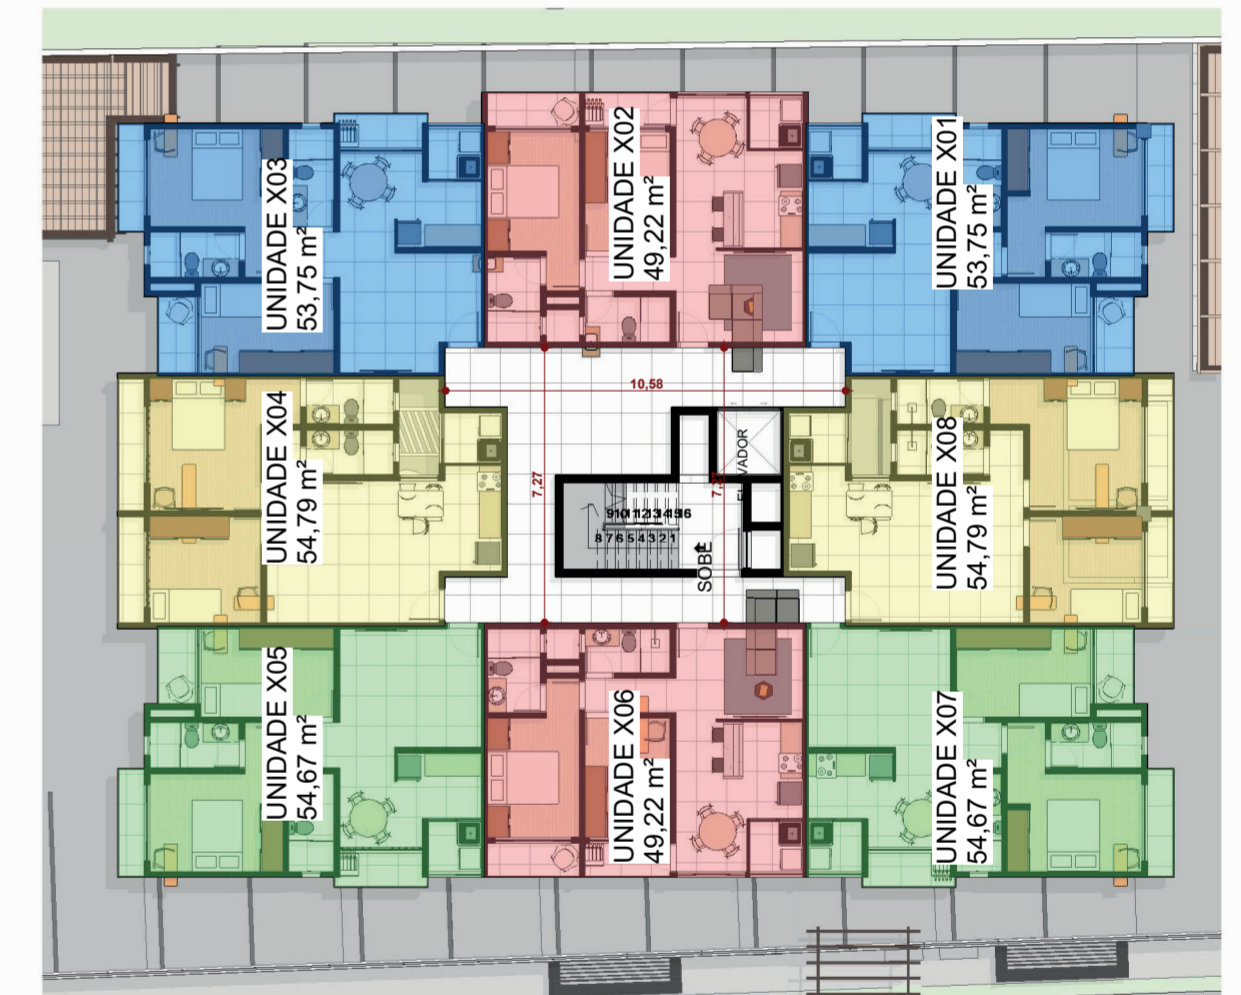

1 PLANTA COM AS TIPOLOGIAS  
1 : 200

	OBRA:	Projeto Veneza	
	CLIENTE:	Evler Incorporadora e Construtora	
	ENDEREÇO:	Rua Projetada.	
	DATA:	24/04/2026	N° DA PRANCHA
DESENHISTA:	Sara Bertassi	04/04	
ARQUITETO:	Wanderley Leite		
CAU:	A131972-8	ESCALA: As indicated	

WWW.EVLER.COM.BR

REALIZAÇÃO:

**evler**  
INCORPORADORA & CONSTRUTORA

Onde cada projeto  
conta uma história.